



ZAXIS1000K-3 3段40mハイリフトフロント作業範囲図

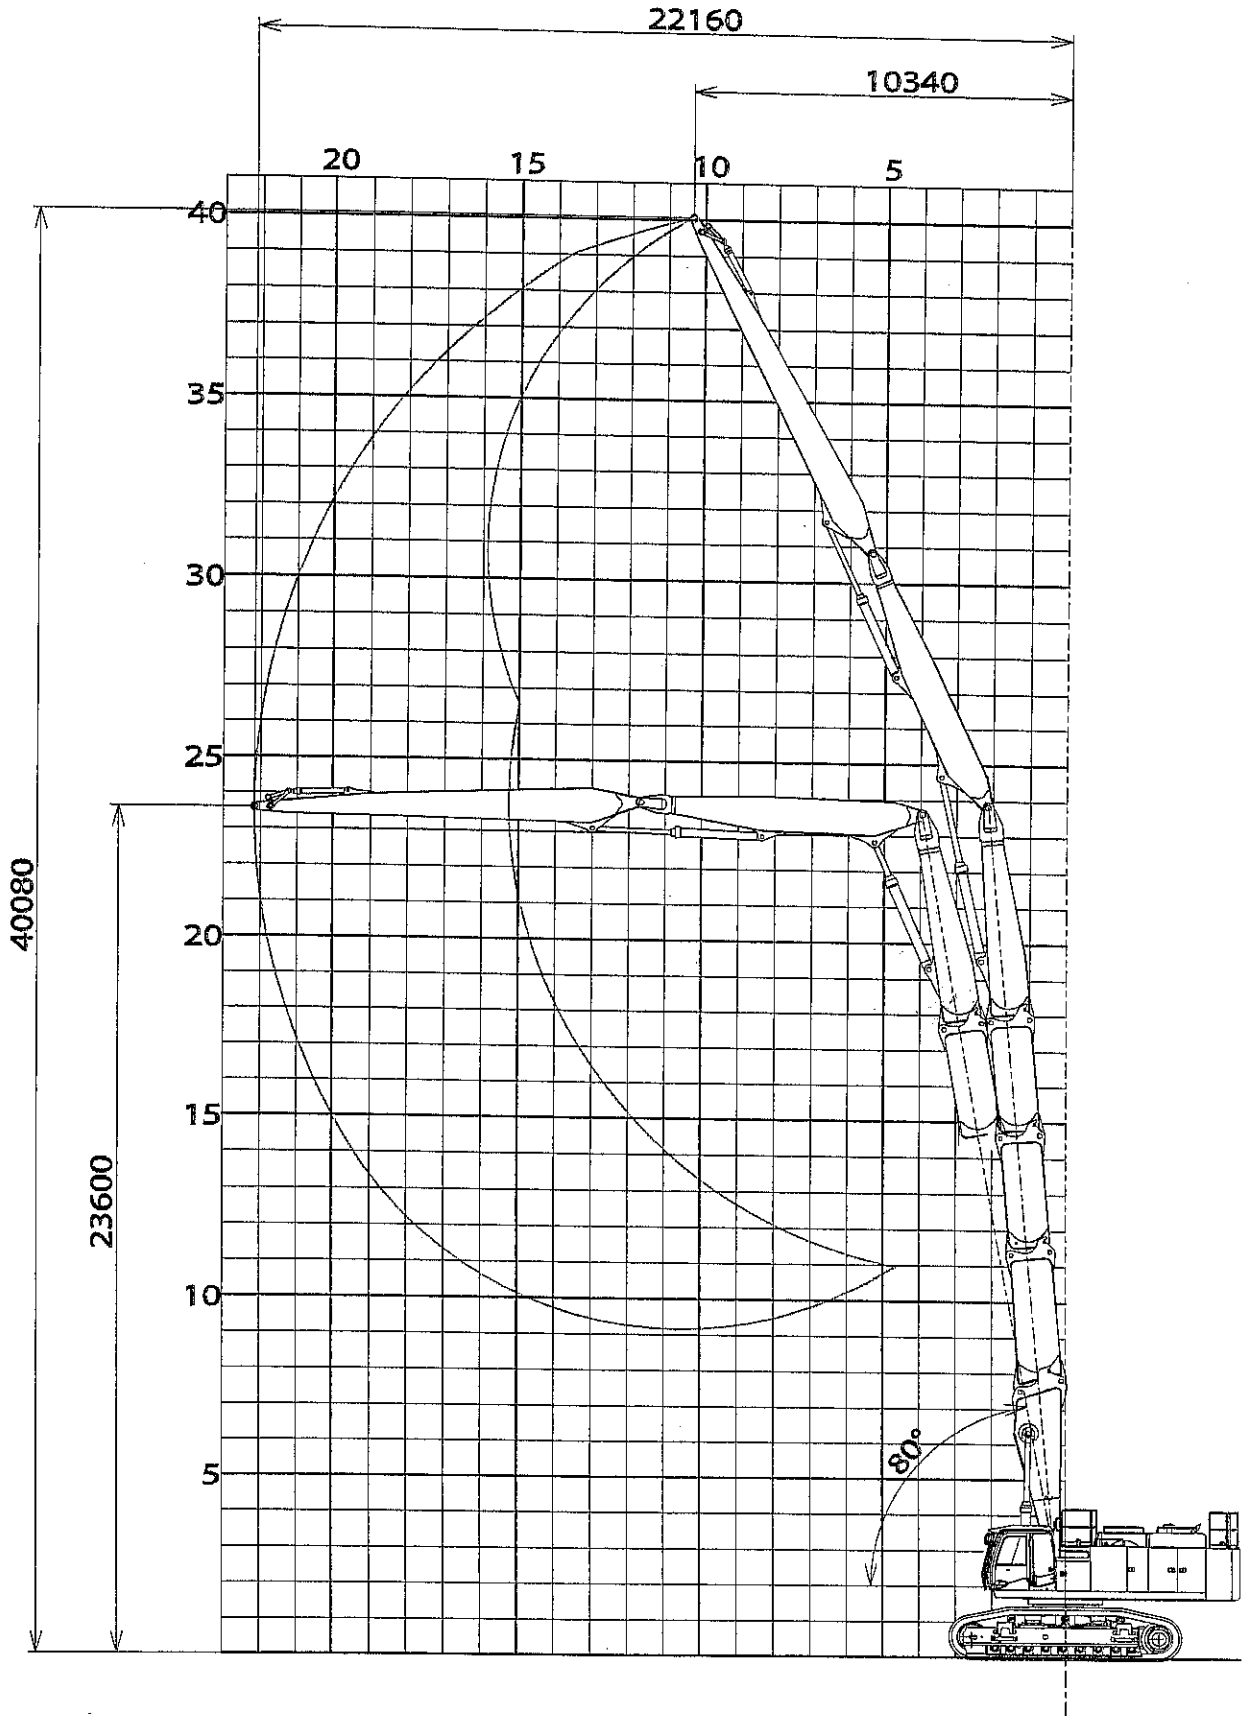


ZAXIS1000K-3 3段37m ハイリフトフロント作業範囲図

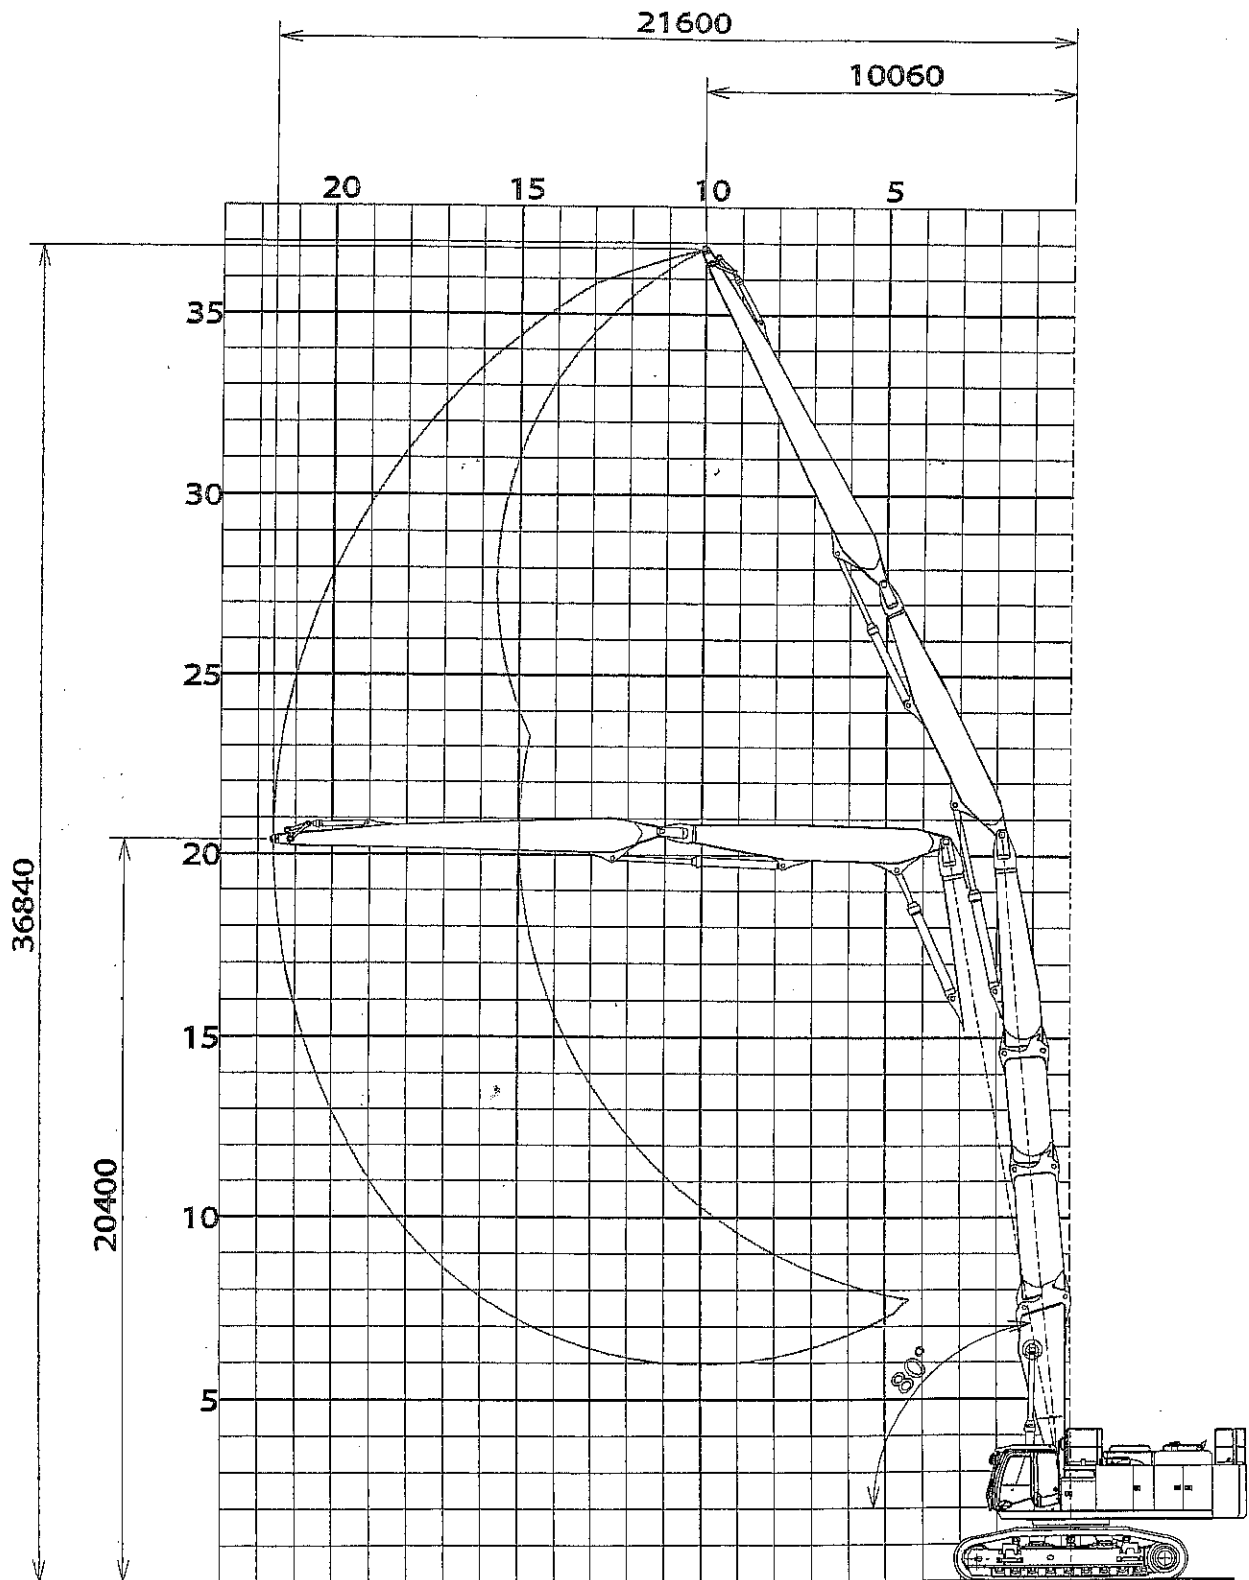


ZAXIS1000K-3 3段30mハイリフトフロント作業範囲図

(モンスターハイリフト)

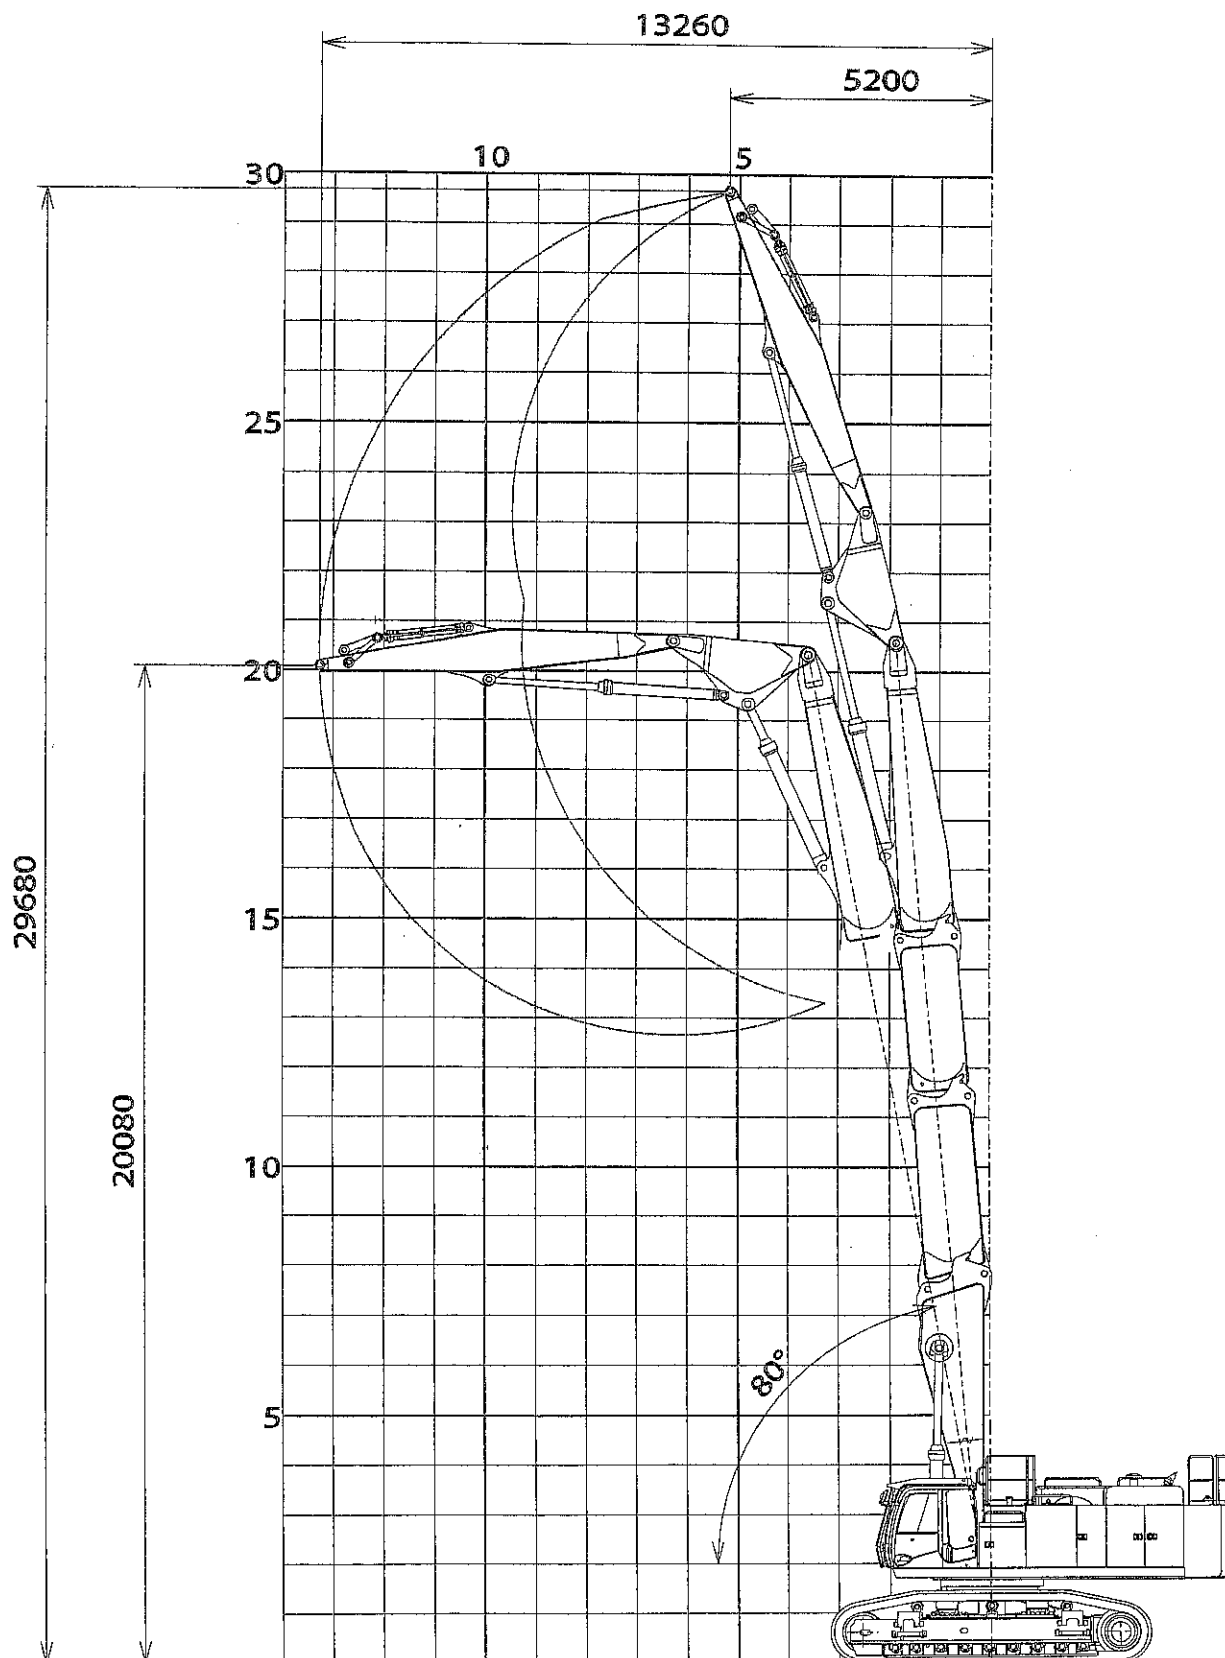

ZAXIS1000K-3 3段26m ハイリフトフロント作業範囲図
(モンスターハイリフト)

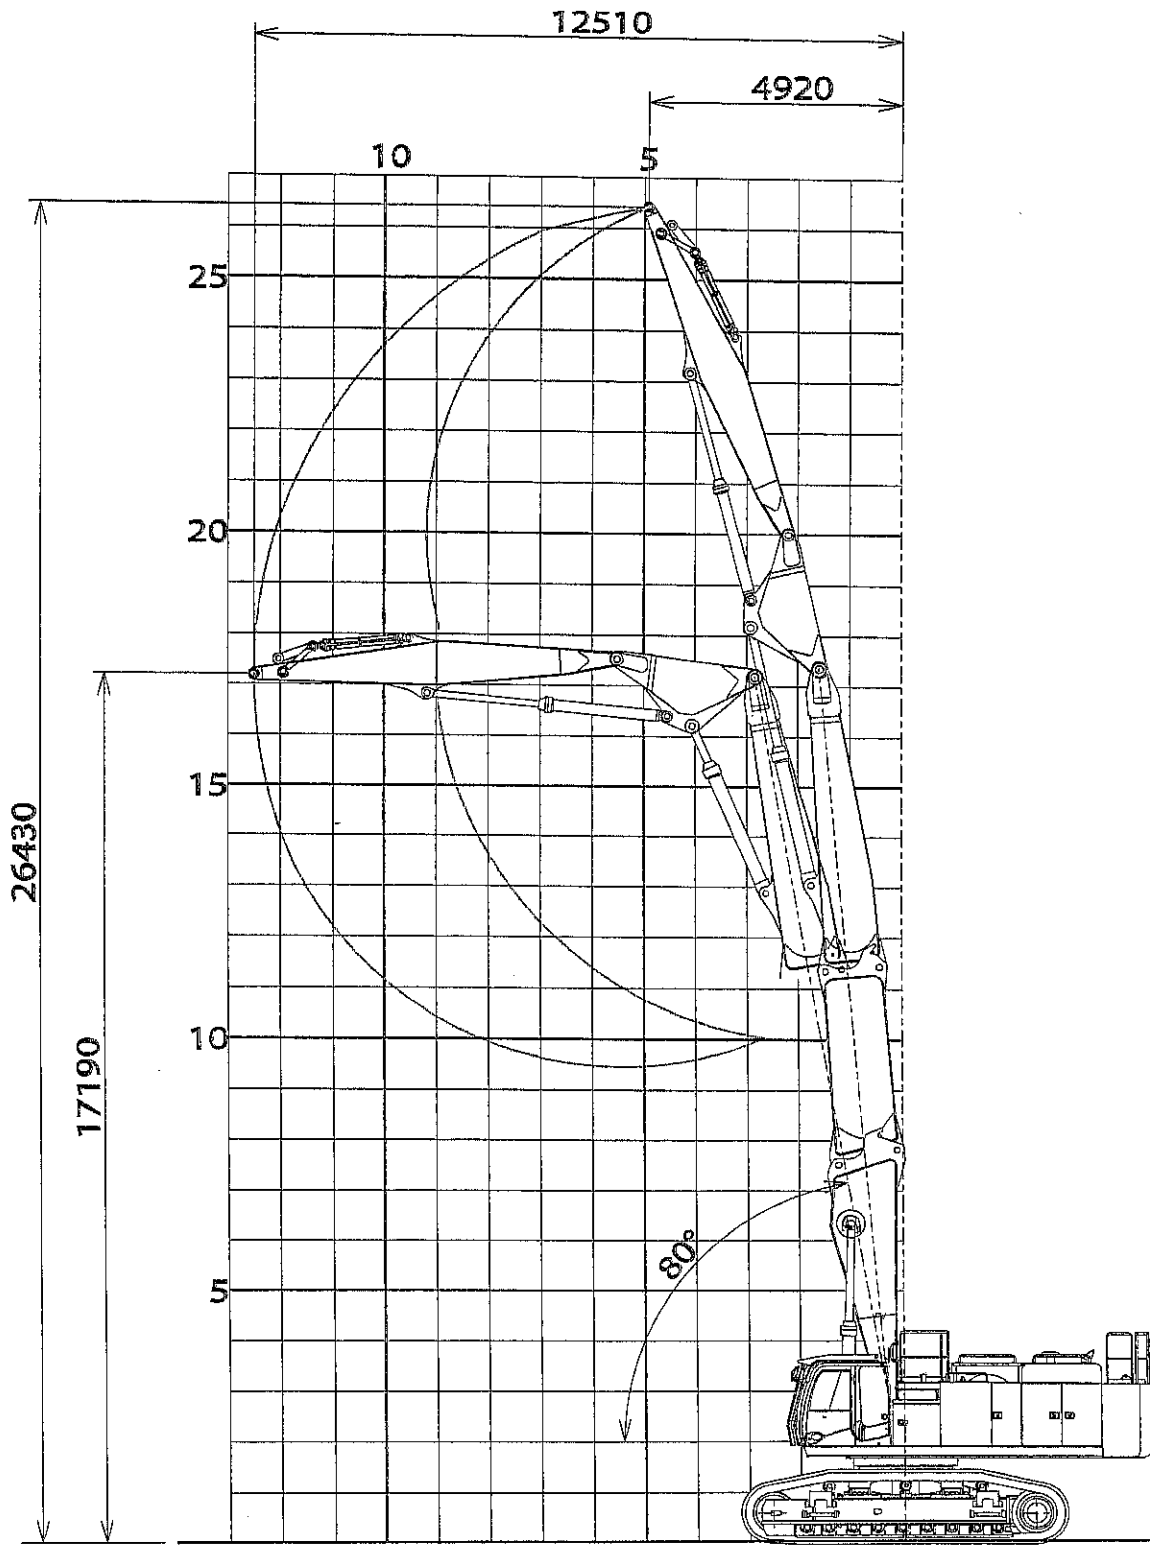

ZAXIS1000K-3 ツーピースboomフロント作業範囲図

